



Majavantie 10, Tuusula



Monitoimitila tarpeesi mukaan

Tontille on 3/2020 valmistunut Monitoimitilat-konseptin mukainen, helposti muunneltavissa olevista monitoimitiloista koostuva nykyaikainen rakennus, jonka pinta-ala on noin 2 498 m².

Kiinteistö: 858-401-6-420
Pinta-ala: 6 267 m²
Rakennus: 2 498 m²



Tilavarustelu

Perusvarustelu

- Erillinen toimisto/taukotila
- Tilavalaistus
- Sähköt 16A 3-vaihepistorasialla ja valovirtapistokkeilla
- Vesipiste
- WC suihkuvarauksella
- Lattiakaivo hiekan- ja öljynerottimella
- Lattioissa kestävä Mastertop-pinnoite
- Sähkökäyttöinen nosto-ovi
- Erillinen käyntiovi
- Koneellinen ilmanvaihto lämmöntalteenotolla
- Pysäköintipaikat tontilla



Optioina mm:



- Tiloja mahdollisuus yhdistää joustavasti
- Tilojen muutostyöt käyttäjän tarpeiden mukaisesti, esim. väliseinät, pintamateriaalit ja kiinteät kalusteet
- Suihku ja pukuhuonetilat
- Kohdepoistot
- Jäähdytys



Toteutus tarpeesi mukaan

90 m²



 HALLI	 NEUKKARI	 STUDIO	 VARASTO
 LIIKETILA	 TOIMISTO	 PUTIIKKI	 TUOTANTOTILA

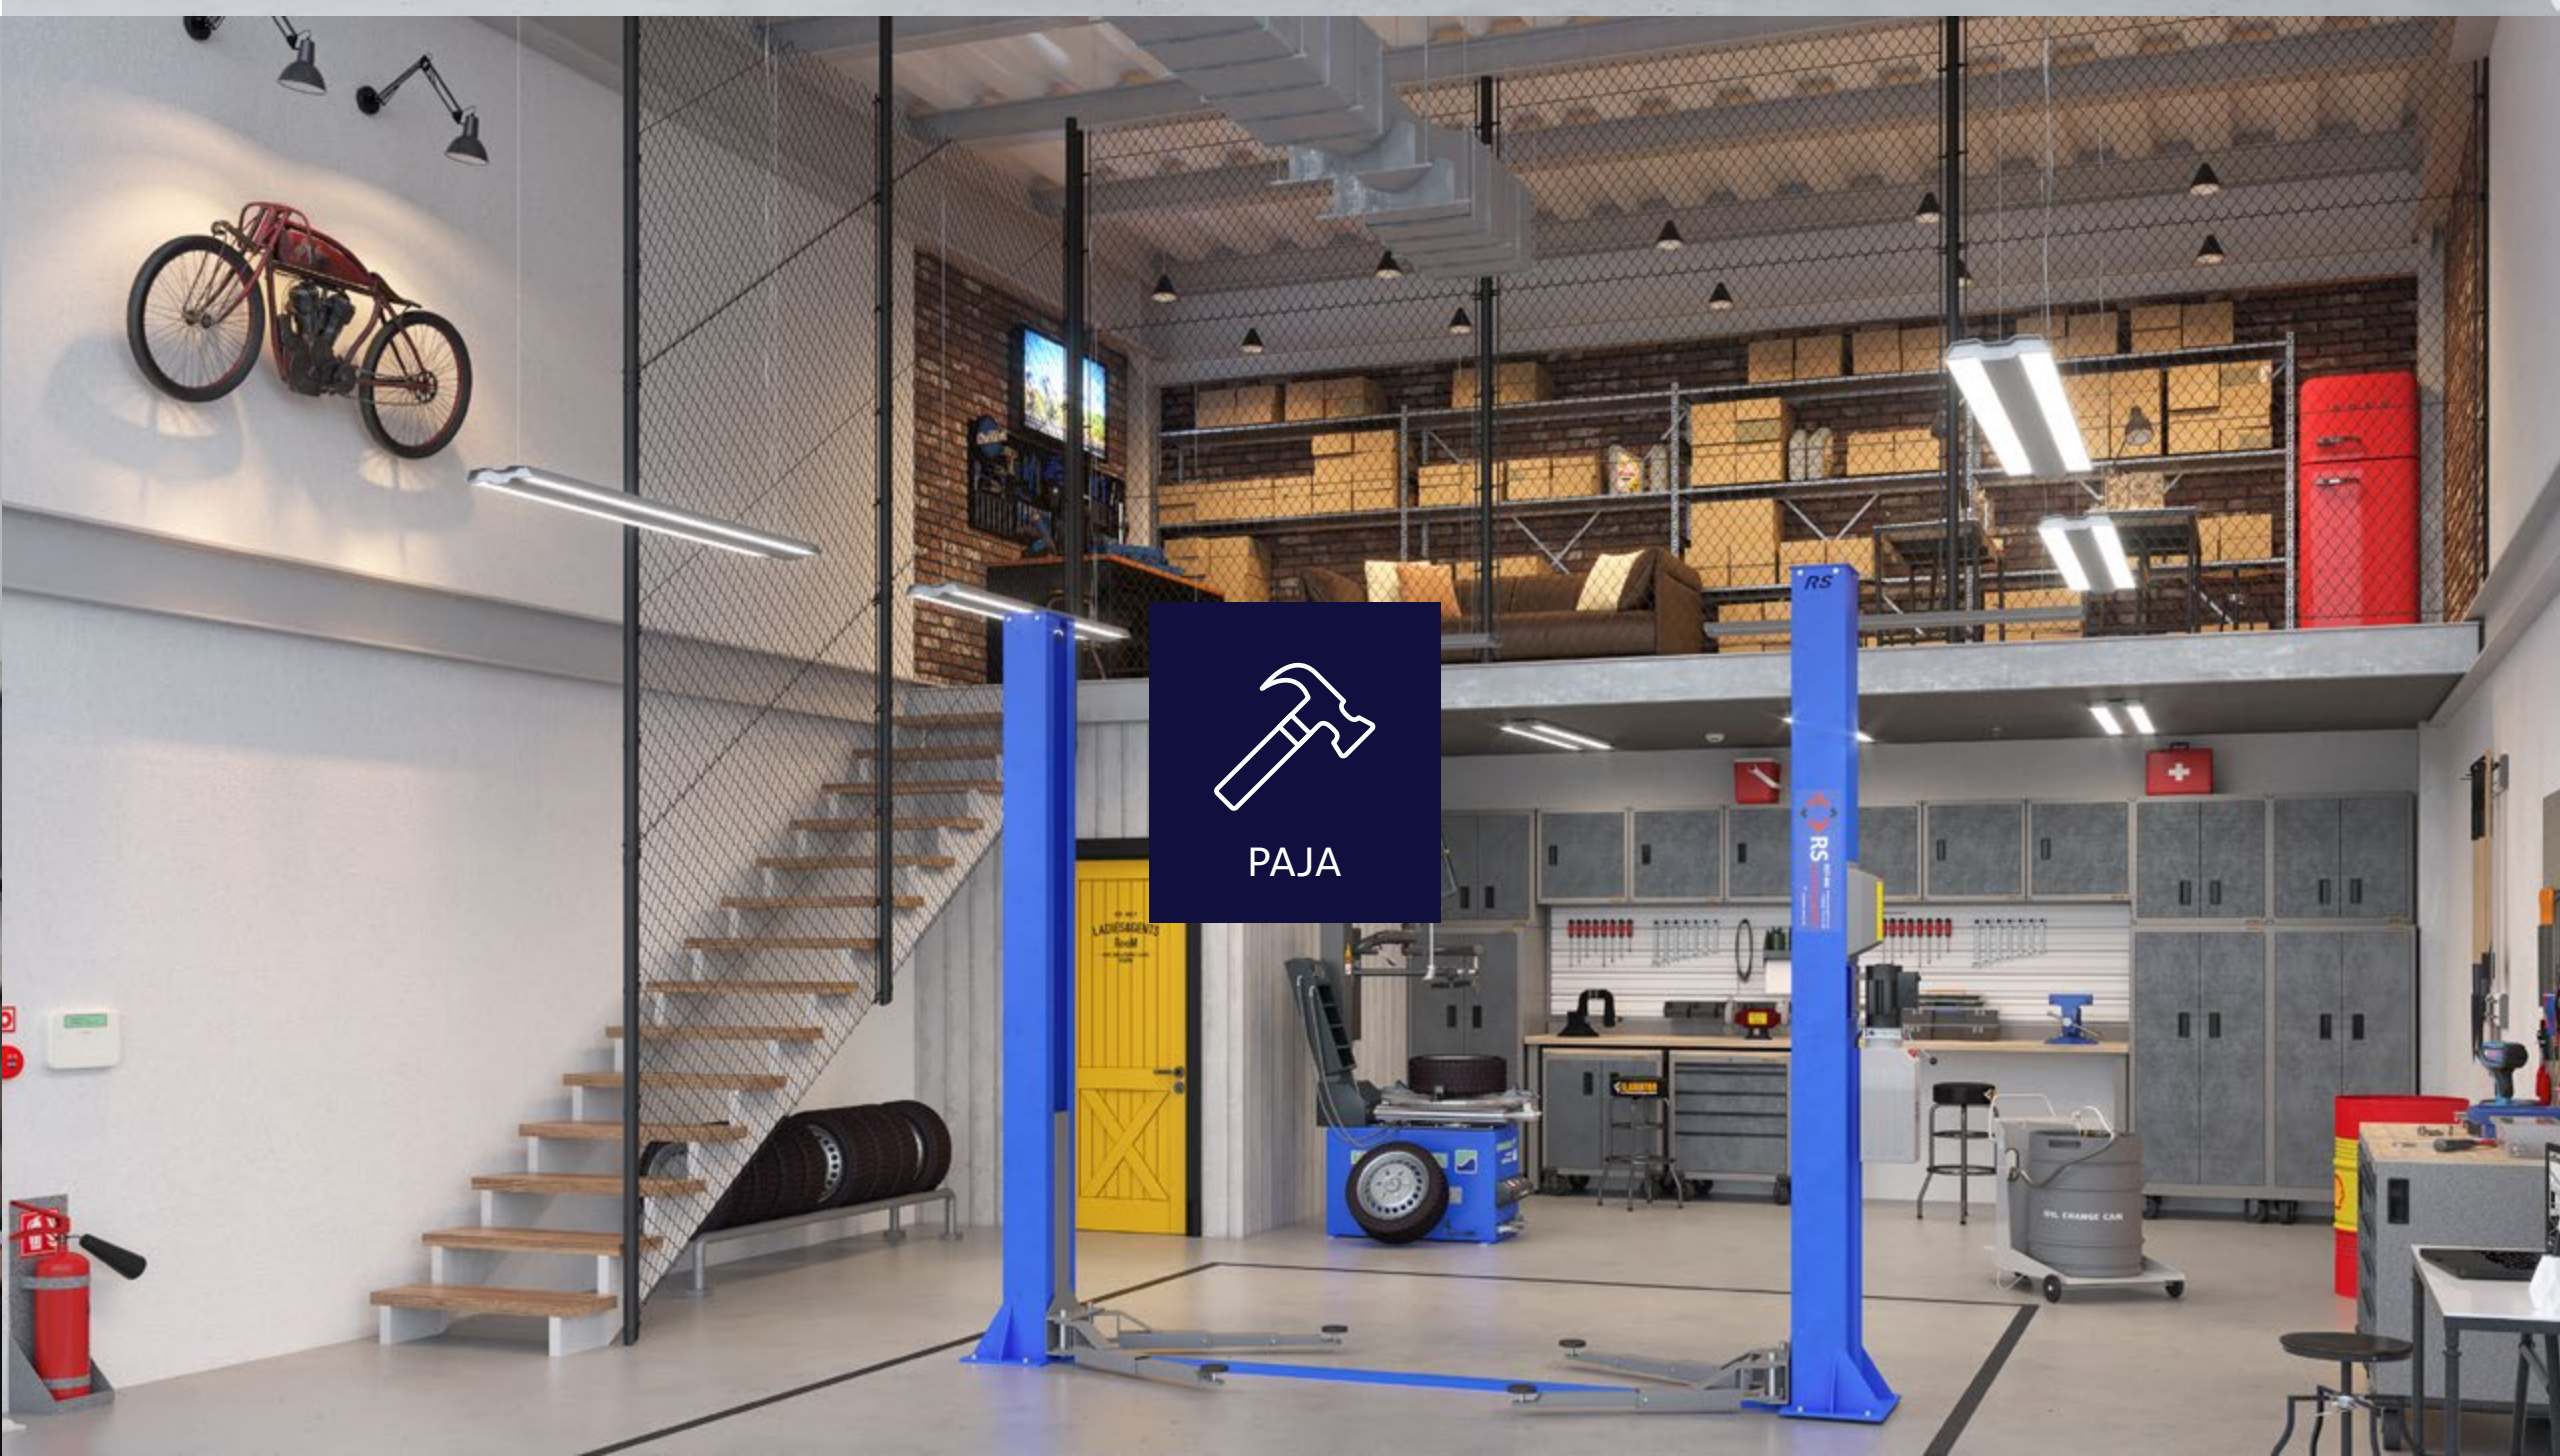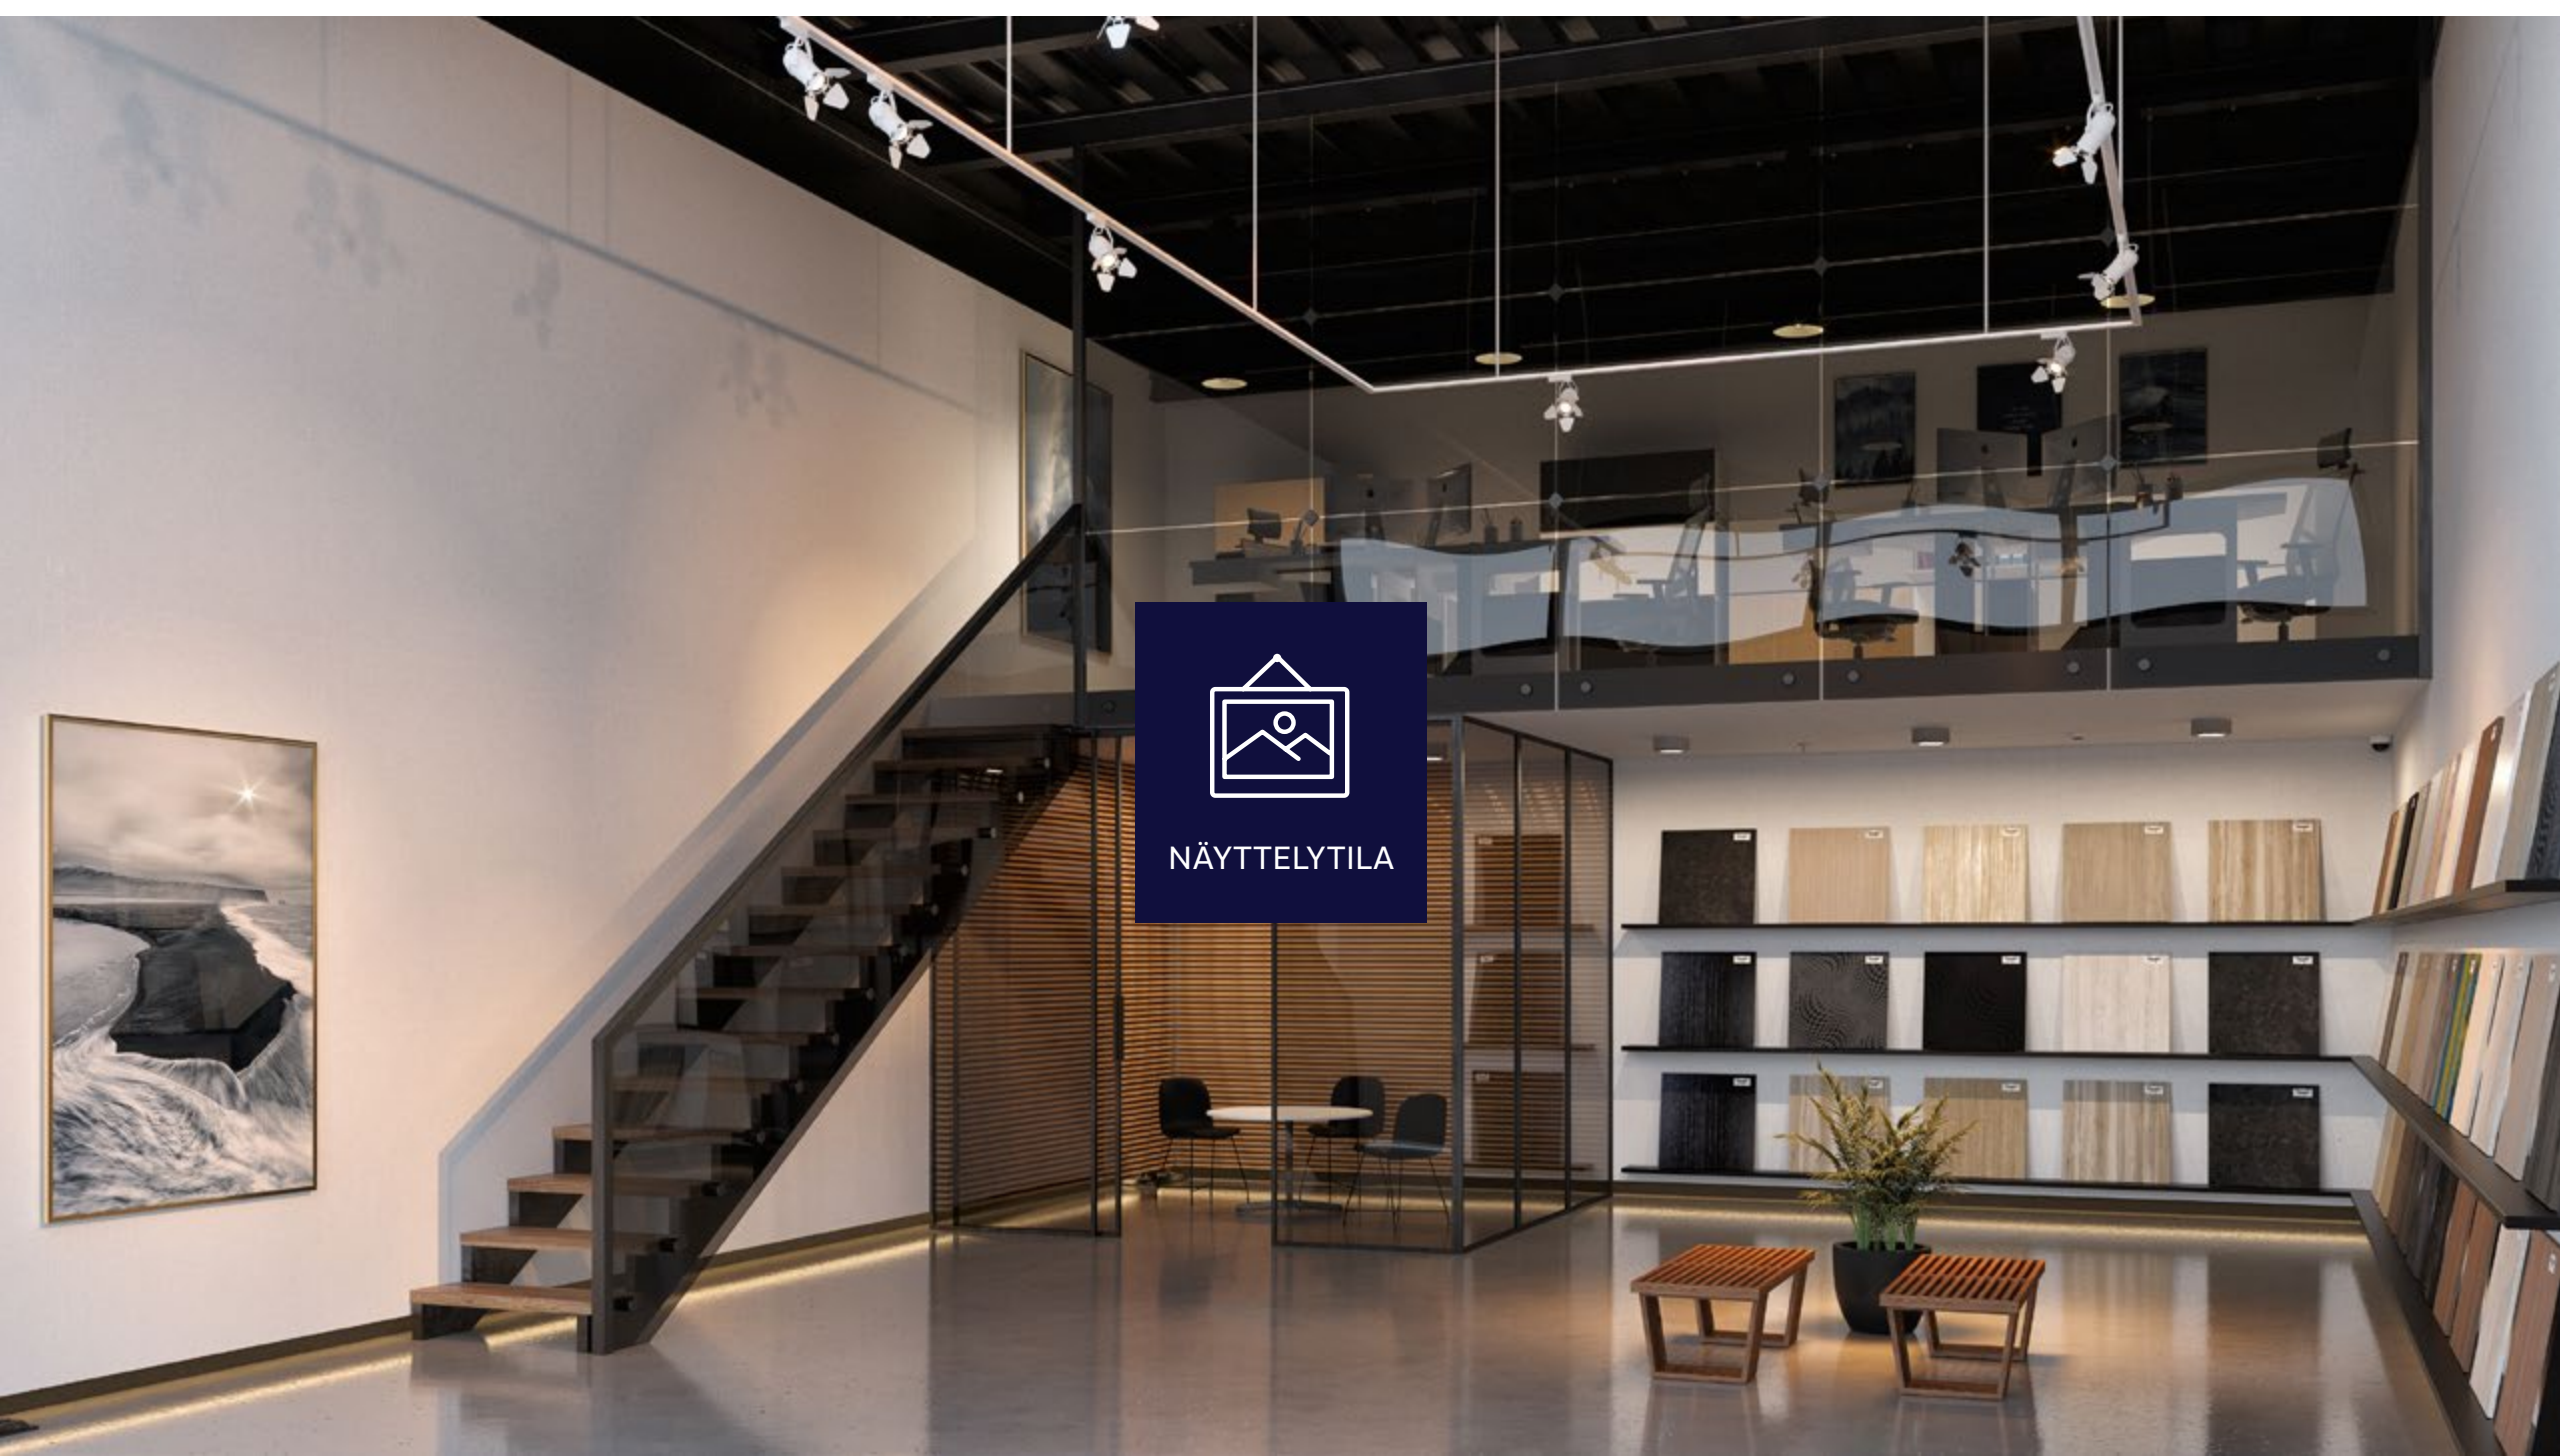



Monitoimitila kasvaa yrityksesi mukana

200 m²

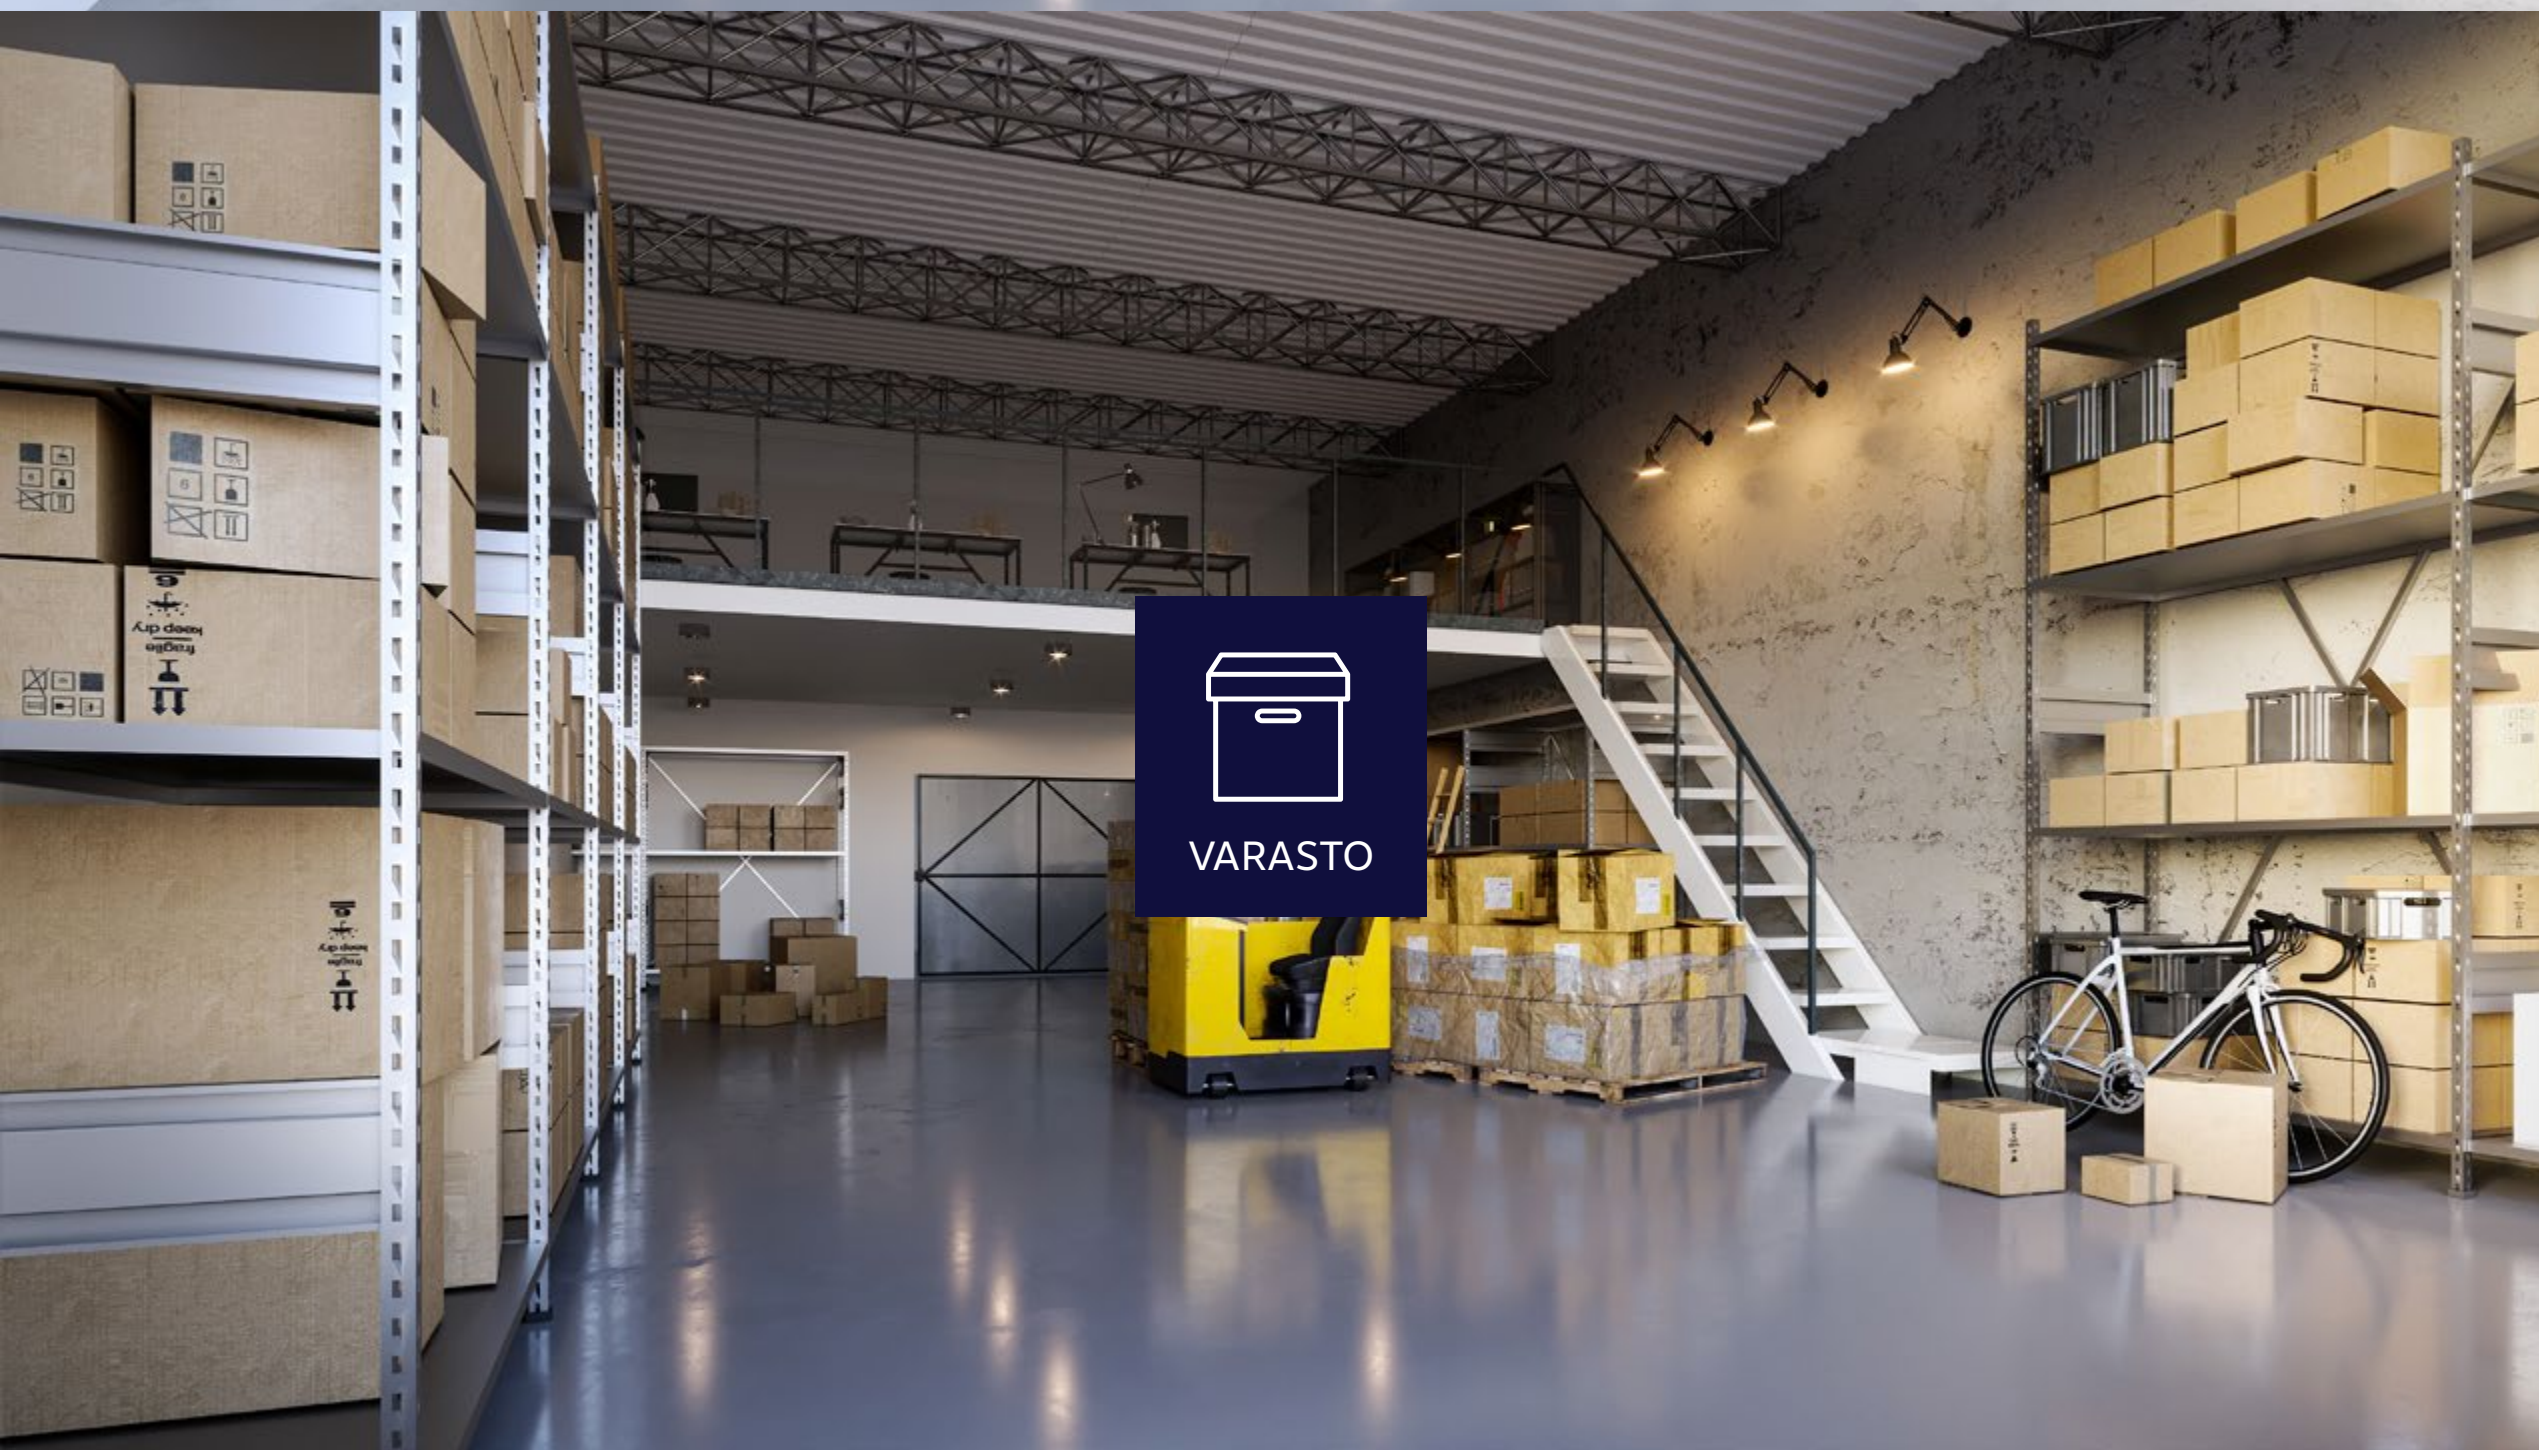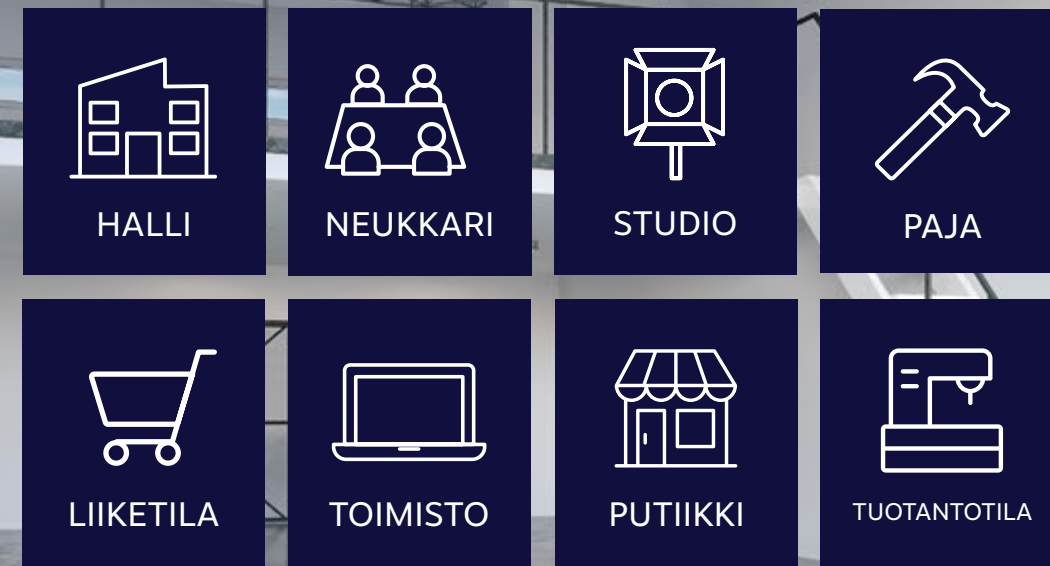




Pohjapiirros




1 krs.

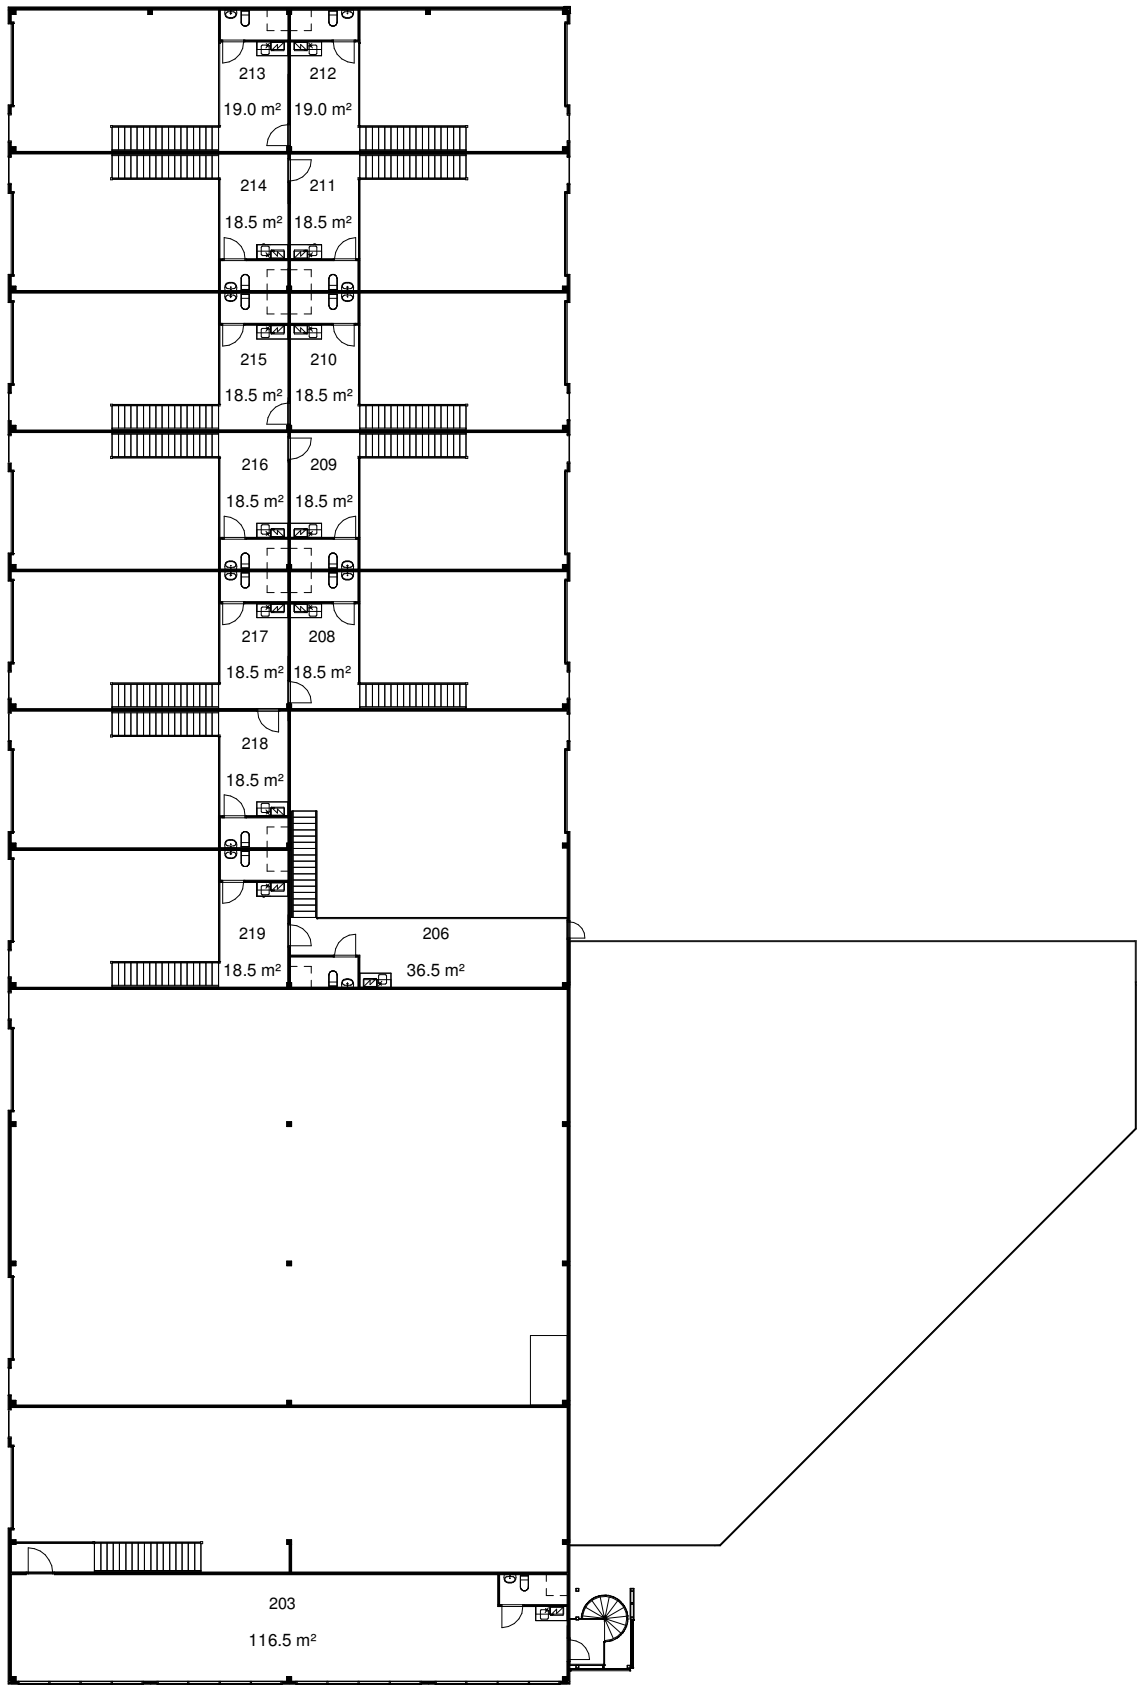

2 krs.

Asemapiirros/ tontinkäyttösuunnitelma

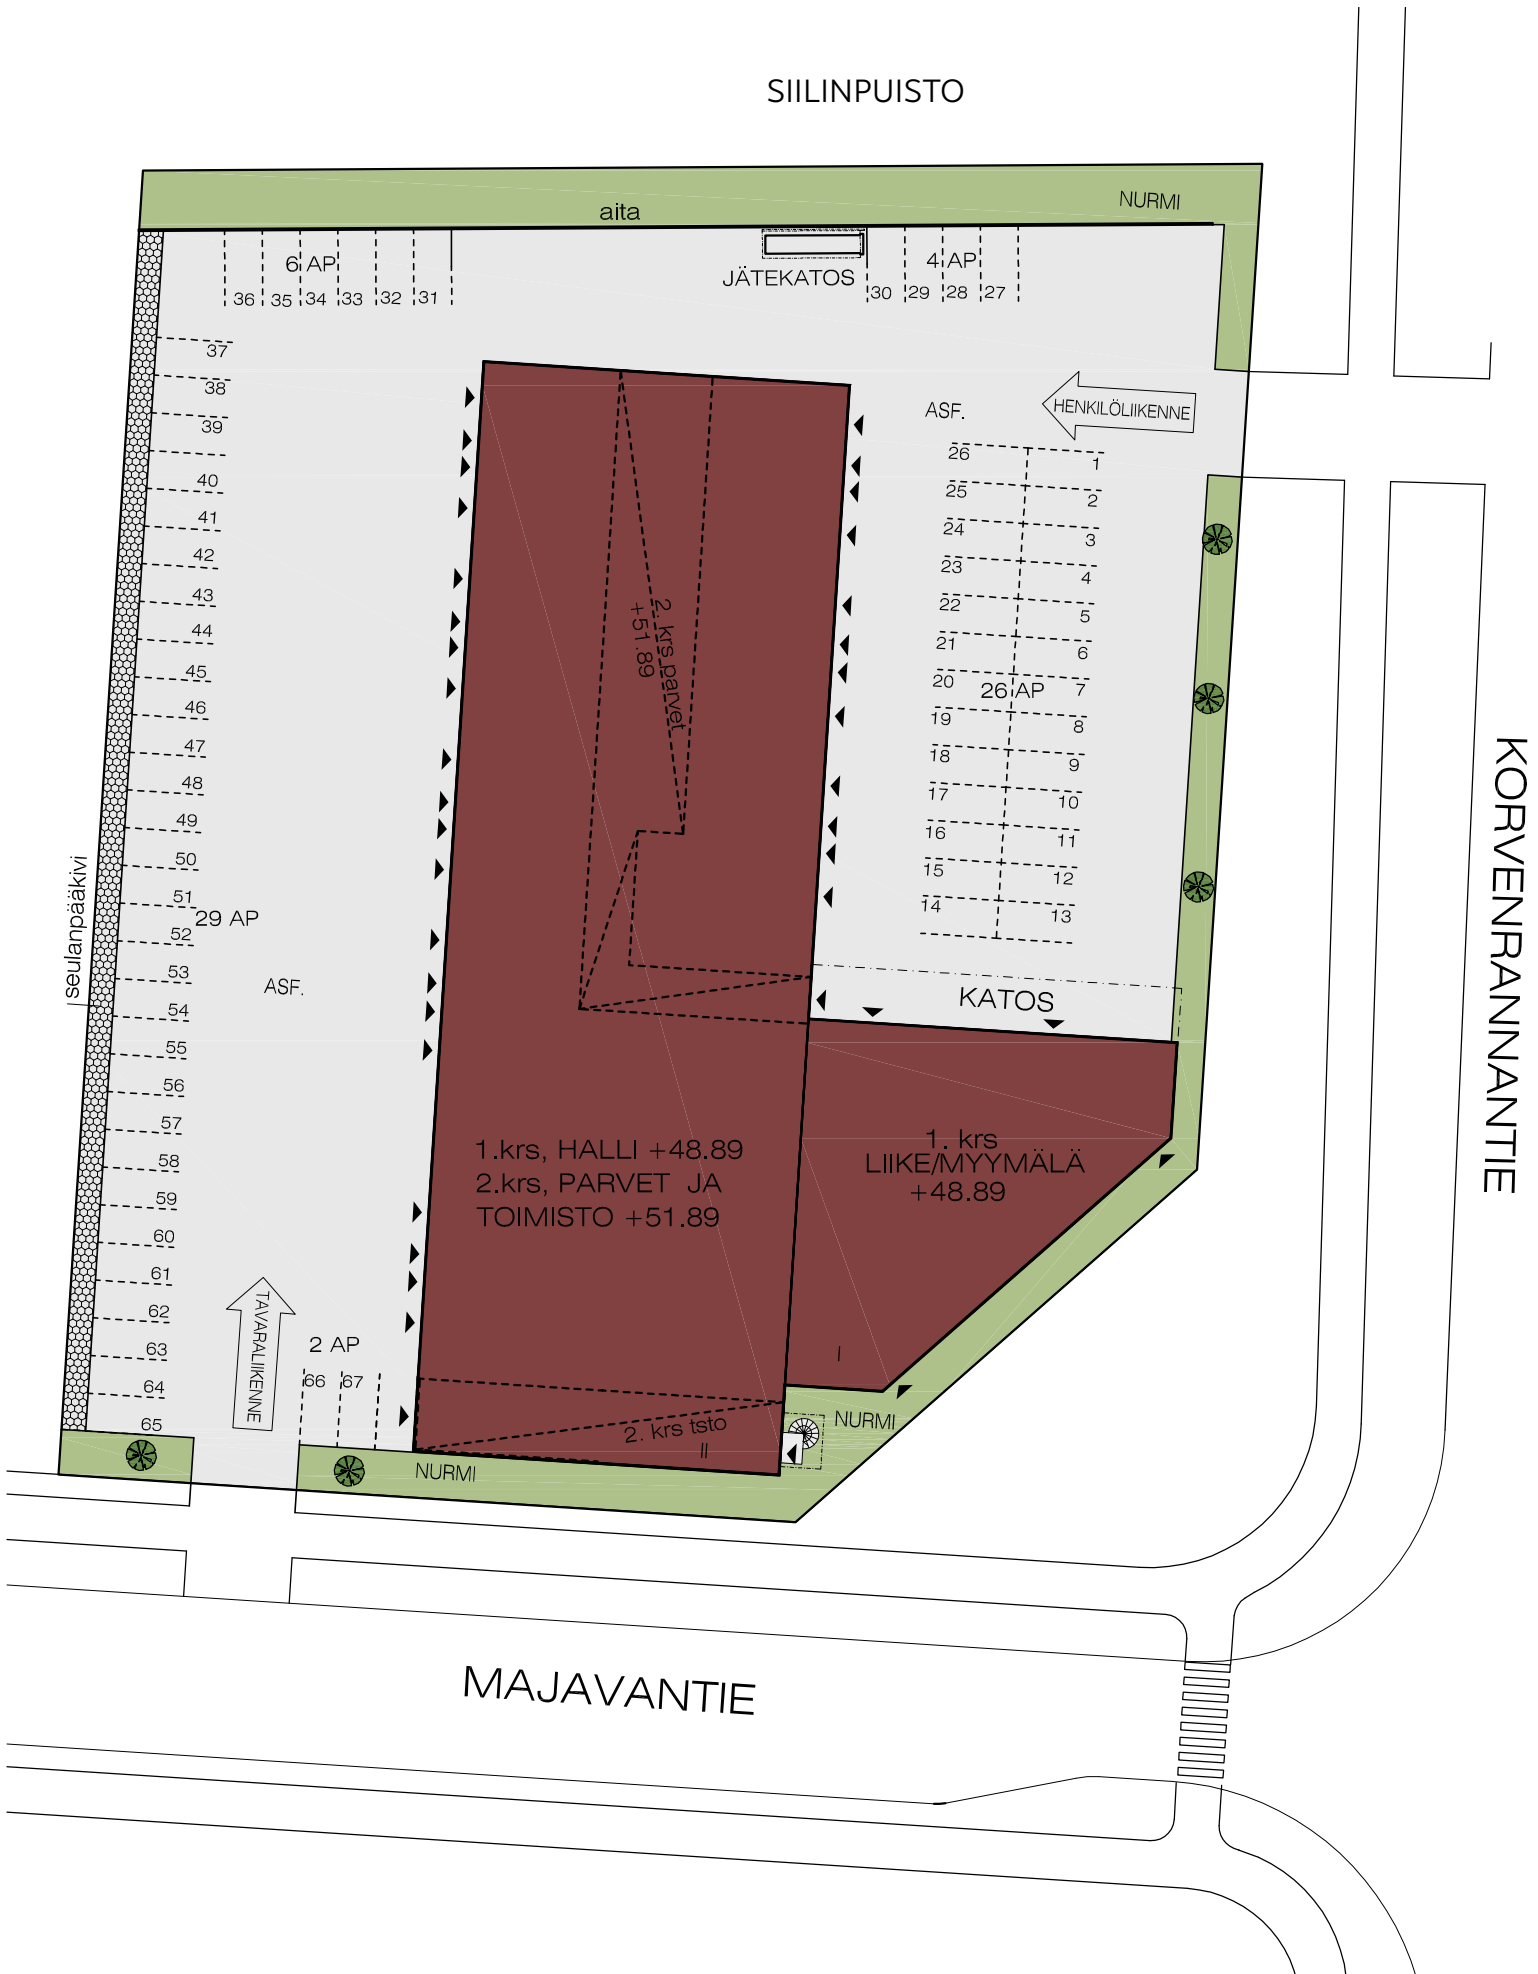



Logistisesti loistava sijainti

Majavantie 10, Tuusula

Ajomatkoja kohteeseen:

Hyrylä, Tuusula

7 min / 3,6 km

Kerava (keskusta)

10 min / 7,8 km

Järvenpää (keskusta)

18 min / 13 km

Helsinki-Vantaan lentoasema

11 min / 11 km

Vuosaaren satama

23 min / 27 km

Helsinki (keskusta)

31 min / 26 km




Suosittu yritysalue Tuusulanväylän vieressä

Tuusulanväylä on liikennemäärältään yksi vilkkaimmista sisääntuloväylistä Helsinkiin ja merkittävin yhteys Helsinki-Vantaan lentoasemalle. Arvion mukaan Tuusulanväylää tulee liikennöimään yli 100.000 ajoneuvoa vuorokaudessa vuonna 2025.

Kiinteistö sijaitsee Tuusulassa, näkyvällä paikalla suosituksella Sulan yritysalueella, Tuusulan itäväylän vieressä ja aivan Tuusulanväylän tuntumassa. Hyvä sijainti mahdollistaa nopean liikkumisen joka suuntaan.

Alueella toimivia yrityksiä

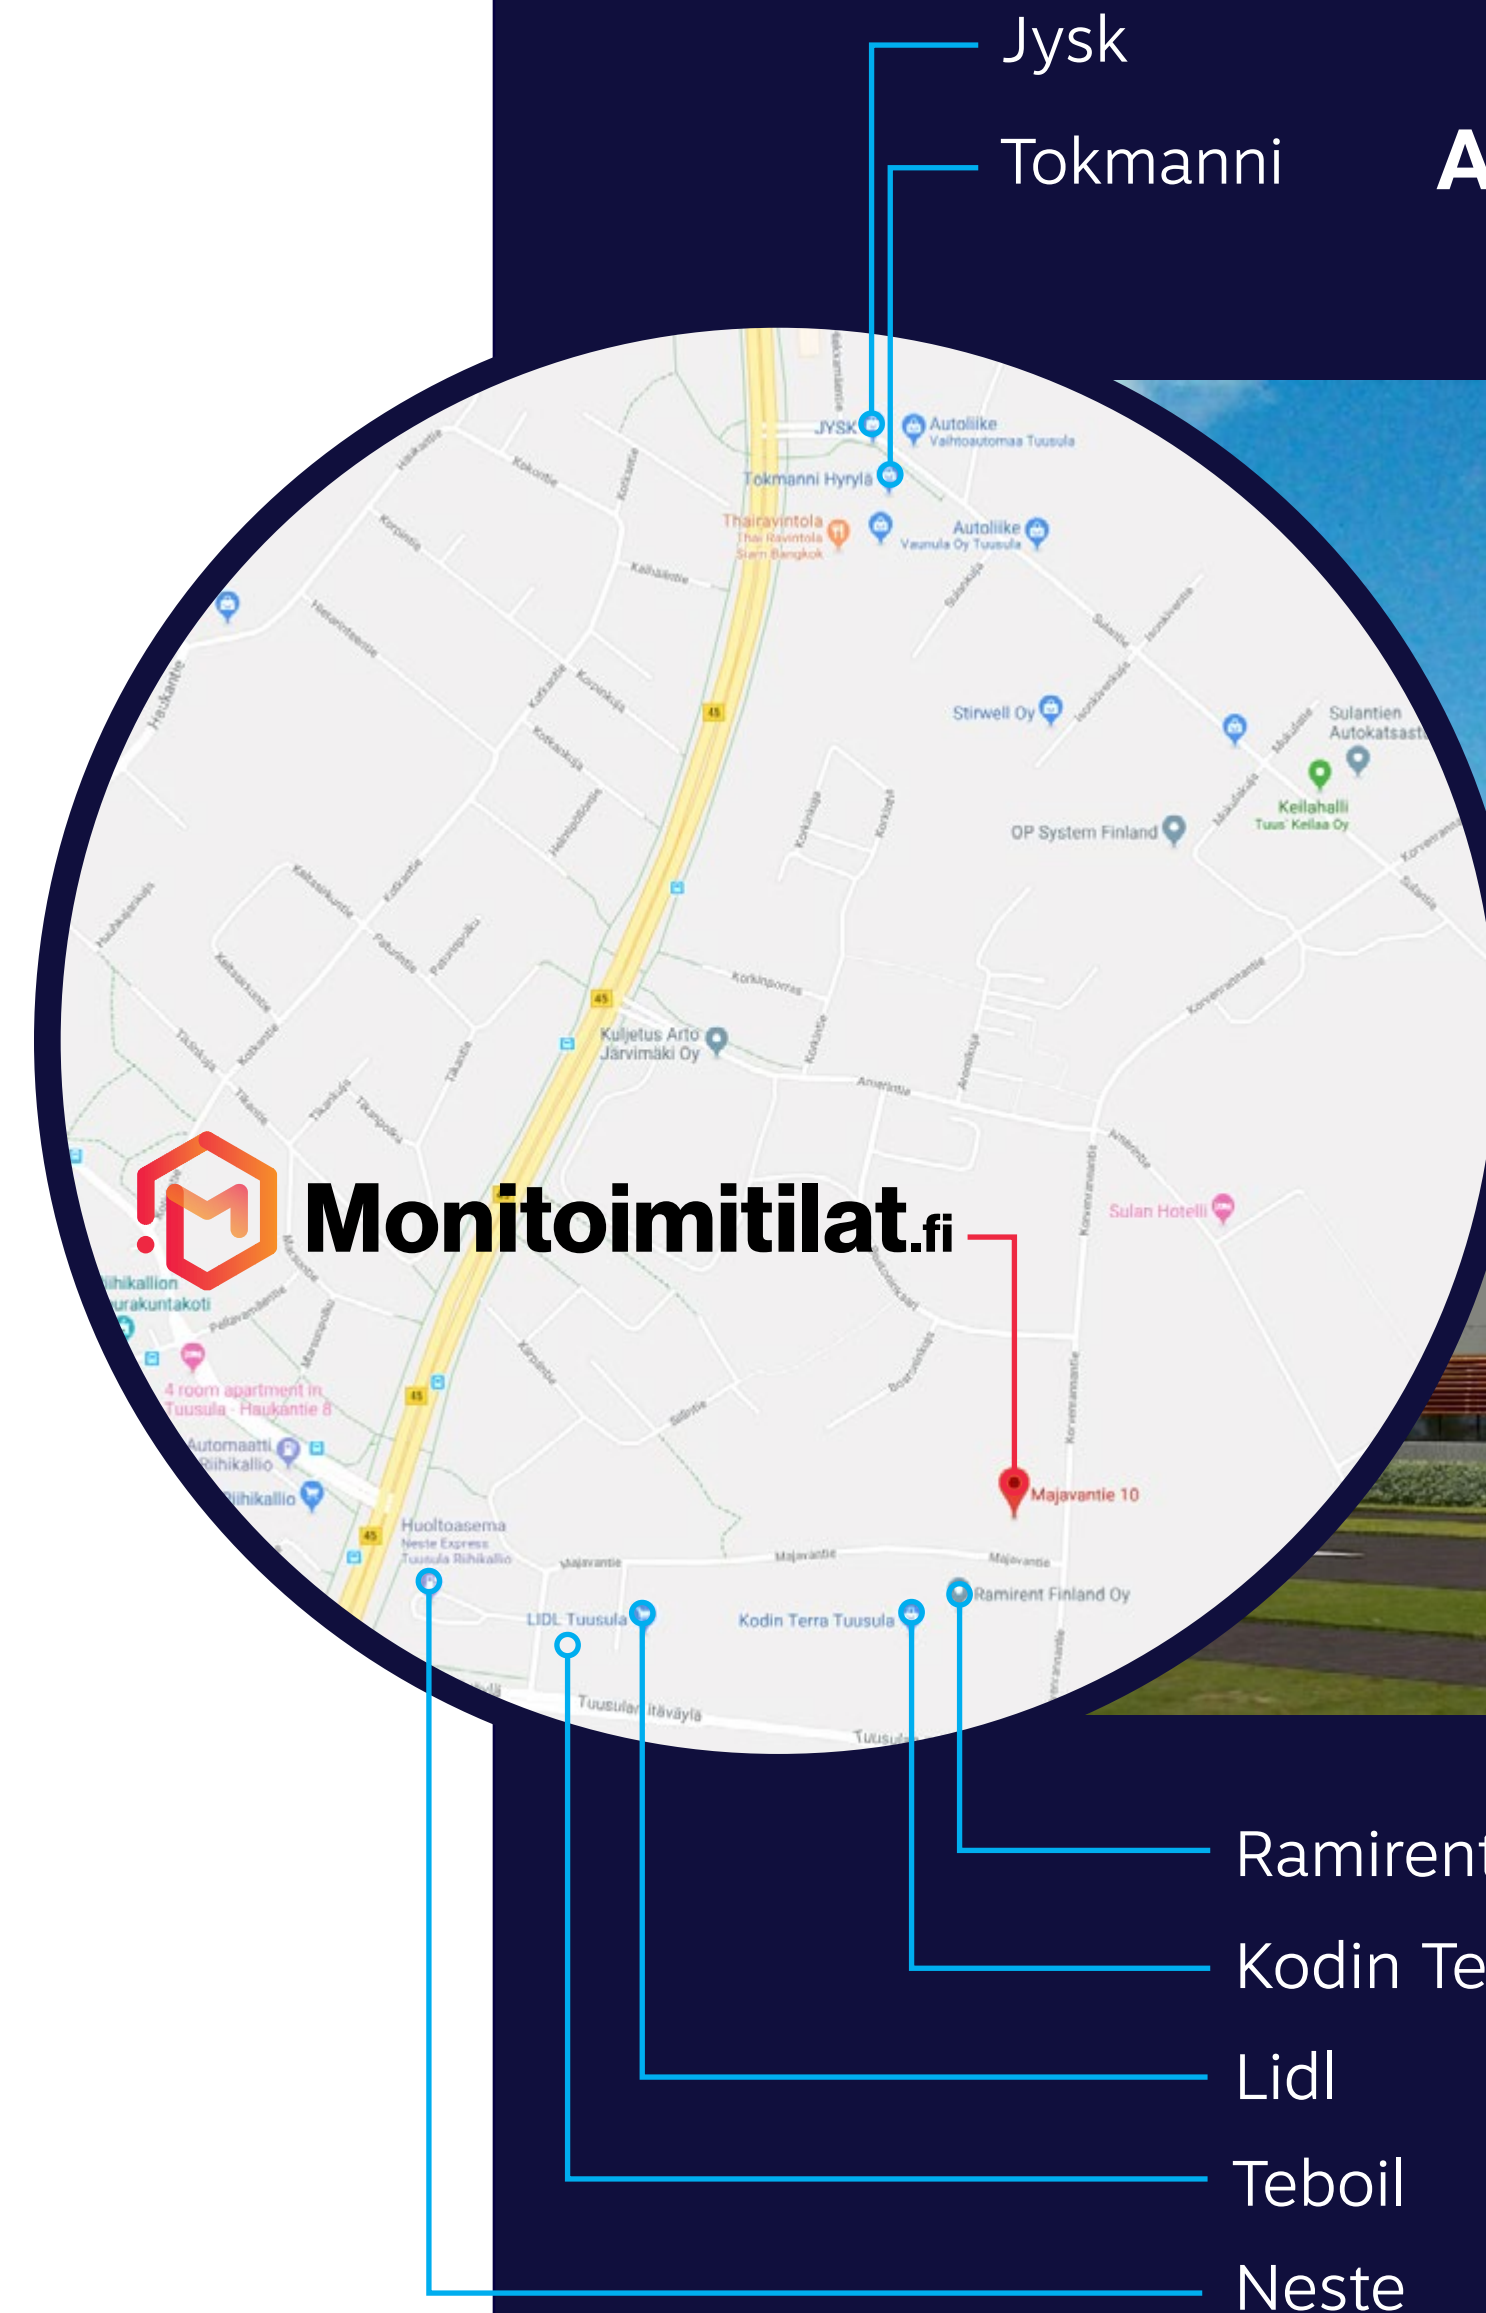



Huoneistoluettelo ja hinnasto

Pääomavuokran lisäksi vuokralainen vastaa hoitokuluista

Hoitovuokra kattaa kaikki kiinteistön kulut, mm. lämmitys, vakuutukset, ulkoalueiden hoidot jne. Vesi ja sähkö laskutetaan kuluksen mukaan tilakohtaisella mittauksella.

Lämmitysmuoto: kaukolämpö

Tämänhetkinen arvio hoitokuluista on 2,00 €/m²/kk + alv.

Tila nro		Pinta-ala	Pääomavuokra € (alv. 0%)	Hoitovuokra € (alv. 0%)	varaustilanne
101	Liiketila	145,5	1 746,00	291,00	VUOKRATTU
102	Liiketila	279,0	3 348,00	558,00	
103	Työtila	388,5	4 273,50	777,00	
104+105	Työtila	432,5	4 757,50	865,00	Varattu
106+107	Työtila	161,5	1 776,50	323,00	VUOKRATTU
108	Työtila	90,5	995,50	181,00	VUOKRATTU
109	Työtila	90,5	995,50	181,00	VUOKRATTU
110	Työtila	90,5	995,50	181,00	VUOKRATTU
111	Työtila	90,5	995,50	181,00	VUOKRATTU
112	Työtila	93,0	1 023,00	186,00	VUOKRATTU
113	Työtila	93,0	1 023,00	186,00	
114	Työtila	90,5	995,50	181,00	
115	Työtila	90,5	995,50	181,00	VUOKRATTU
116	Työtila	90,5	995,50	181,00	VUOKRATTU
117	Työtila	90,5	995,50	181,00	
118	Työtila	90,5	995,50	181,00	
119	Työtila	90,5	995,50	181,00	Varattu

2 498,0






Monitoimitila-kohteet

Esimerkkejä toteutetuista kohteista:

Koivuhaka, Vantaa	3 500 m ²	Kivenlahti, Espoo	7 900 m ²
Koskelo, Espoo	5 558 m ²	Kiilatie, Kirkkonummi	1 335 m ²
Jasperintie, Pirkkala	2 354 m ²	Juvanmalmi, Espoo	1 405 m ²

Muut käynnissä olevat hankkeet:

Friisinmäki, Espoo	3 655 m ²
Satukukanpolku, Järvenpää	5 425 m ²
Jasperintie, Pirkkala	2 337 m ²

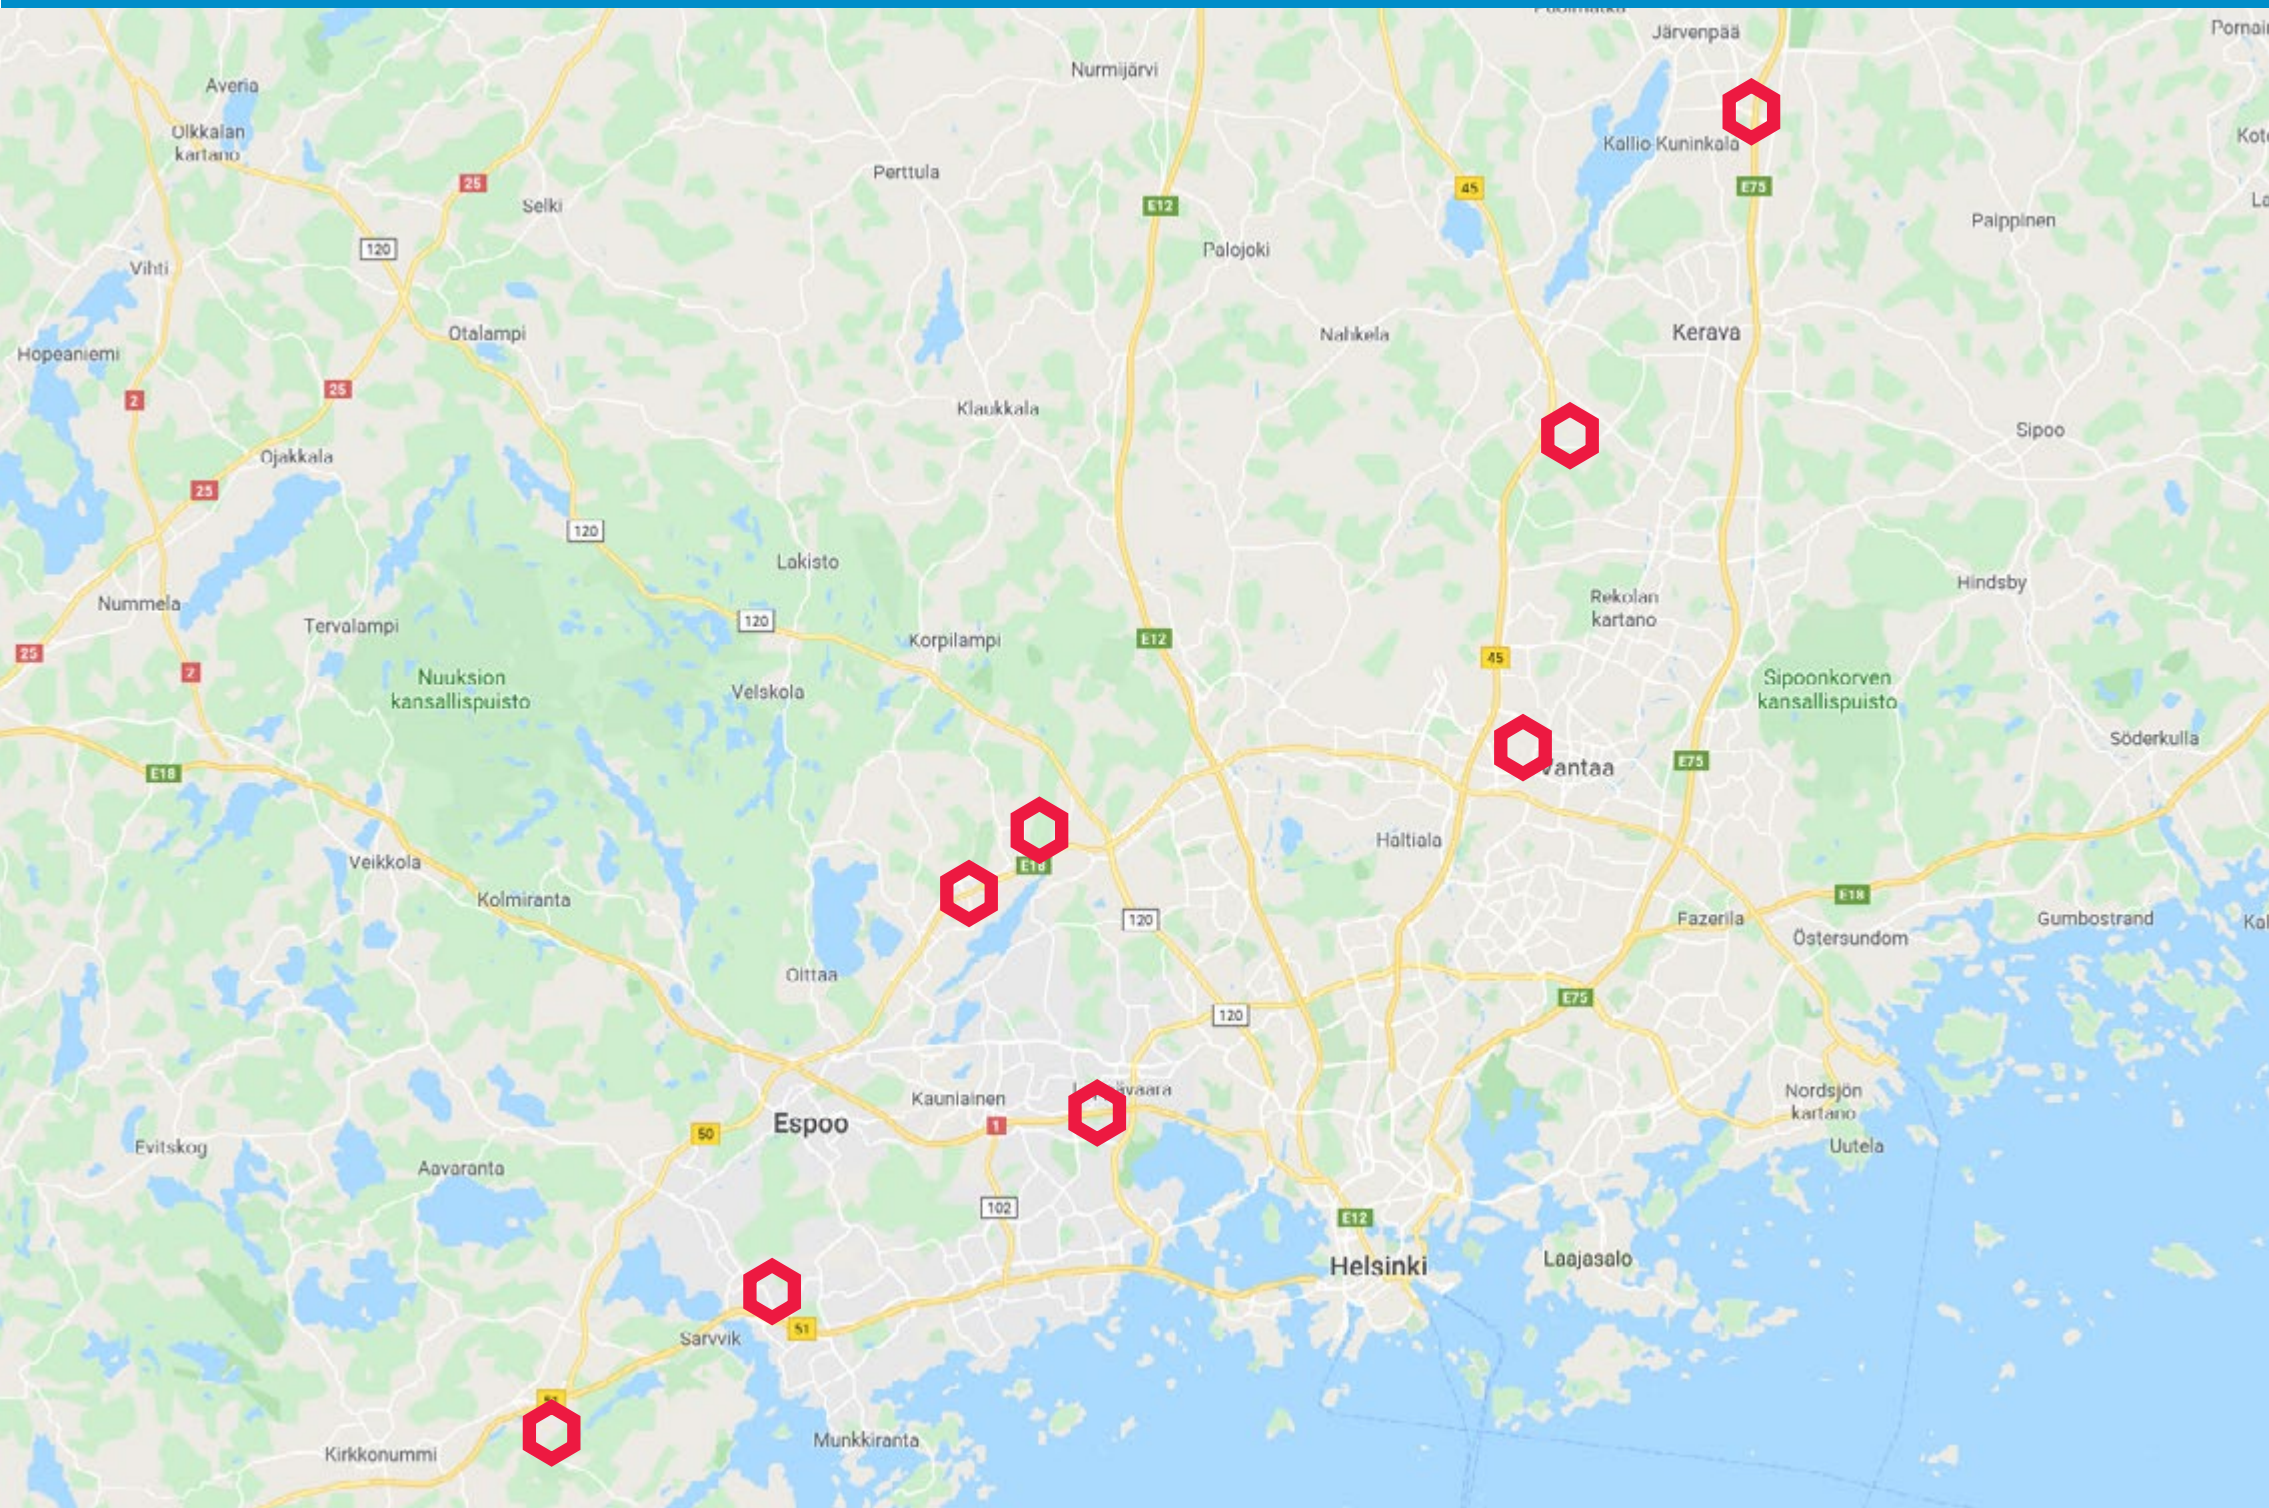



Teemme tilaa menestykselle

Ota > yhteyttä, autamme mielellämme!



Lassi Kaipio
050 440 8462
lassi@monitoimitilat.fi



Jani Haarala
050 1419
jani@monitoimitilat.fi



Antti-Pekka Vartiainen
050 440 6462
ap@monitoimitilat.fi



Tommi Kylä-Kaila
050 440 0002
tommi@monitoimitilat.fi



Monitoimitilat.fi